

CONVENÇÕES

- V-00 VÉRTICE - POLIGONAL
- LIMITE - MUNICÍPIO DE MARUIM - SE
- LIMITE - MUNICÍPIO DE SANTO AMARO DAS BROTAS
- LIMITE - MUNICÍPIO DE LARANJEIRAS
- LIMITE - MUNICÍPIO DE ROSÁRIO DO CATETE
- LIMITE - MUNICÍPIO DE DIVINA PASTORA

| Ponto   | X         | Y          | Azimute       | Distância | Ponto   | X         | Y          | Azimute       | Distância |
|---------|-----------|------------|---------------|-----------|---------|-----------|------------|---------------|-----------|
| INM-00  | 708936,78 | 8818657,24 | 161°05'3,68"  | 2767,80   | INV-714 | 708830,65 | 8811611,65 | 208°48'11,25" | 70,79     |
| INM-01  | 708934,03 | 8818659,41 | 161°05'3,69"  | 2466,85   | INV-715 | 708796,54 | 8811549,62 | 214°32'17,65" | 83,63     |
| INM-02  | 710633,72 | 8813685,78 | 161°05'3,68"  | 1208,87   | INV-716 | 708749,13 | 8811480,73 | 228°21'34,22" | 26,27     |
| INM-03  | 711025,61 | 8812542,20 | 153°58'39,08" | 521,88    | INV-717 | 708729,49 | 8811463,28 | 246°50'46,36" | 63,39     |
| INM-04  | 711254,57 | 8812073,22 | 153°58'39,01" | 120,95    | INV-718 | 708671,21 | 8811438,35 | 248°05'9,3"   | 127,05    |
| INM-05  | 711307,63 | 8811964,54 | 158°42'58,07" | 518,53    | INV-719 | 708553,34 | 8811390,93 | 251°00'55,81" | 73,11     |
| INM-06  | 711495,85 | 8811481,37 | 158°42'58,12" | 130,83    | INV-720 | 708484,21 | 8811367,15 | 243°11'34,09" | 61,22     |
| ISM-00  | 711543,34 | 8811359,46 | 235°45'10,43" | 6,79      | INV-721 | 708429,57 | 8811339,54 | 229°16'42,36" | 130,48    |
| ISM-111 | 711537,73 | 8811355,64 | 254°32'6,03"  | 311,27    | INV-722 | 708330,68 | 8811254,42 | 242°57'6,33"  | 41,82     |
| ISM-110 | 711237,73 | 8811272,64 | 244°36'43,54" | 65,31     | INV-723 | 708293,44 | 8811235,40 | 213°28'50,99" | 1979,87   |
| ISM-109 | 711178,73 | 8811244,64 | 225°58'15,68" | 83,45     | INV-724 | 707201,23 | 8809844,05 | 238°07'15,59" | 1957,39   |
| ISM-108 | 711118,73 | 8811186,64 | 210°57'49,57" | 77,72     | INM-28  | 705339,07 | 8808550,30 | 268°36'44,00" | 310,89    |
| ISM-107 | 711078,74 | 8811159,99 | 325°52'41,71" | 739,16    | INM-29  | 705228,28 | 8808542,77 | 240°33'45,34" | 134,67    |
| INM-13  | 710664,11 | 8811731,91 | 331°04'22,00" | 202,16    | INM-30  | 705110,99 | 8808476,59 | 249°40'41,21" | 222,36    |
| INM-14  | 710666,32 | 8811908,85 | 348°44'57,17" | 206,87    | INM-31  | 704902,48 | 8808399,36 | 251°32'54,38" | 324,72    |
| INM-15  | 710625,96 | 8812111,74 | 347°30'22,26" | 253,73    | INM-32  | 704594,45 | 8808296,59 | 250°48'27,11" | 233,58    |
| INM-16  | 710471,07 | 8812359,46 | 32°47'6,25"   | 72,21     | INM-33  | 704373,85 | 8808219,80 | 248°54'35,89" | 127,64    |
| INM-17  | 710510,17 | 8812420,17 | 338°47'17,08" | 163,49    | INM-34  | 704254,75 | 8808173,87 | 150°50'14,94" | 101,79    |
| INM-18  | 710451,07 | 8812372,58 | 326°07'24,80" | 177,89    | INM-35  | 704344,35 | 8808084,96 | 161°01'15,59" | 153,61    |
| INV-700 | 710351,82 | 8812220,24 | 29°27'24,47"  | 109,09    | INM-36  | 704354,31 | 8807939,72 | 258°35'23,34" | 255,62    |
| INV-701 | 710405,47 | 8812815,22 | 344°55'34,11" | 477,84    | INM-37  | 704103,74 | 8807889,15 | 330°39'46,17" | 98,05     |
| INV-702 | 710281,20 | 8813276,62 | 331°40'50,54" | 268,66    | INM-38  | 704055,70 | 8807974,63 | 346°28'6,16"  | 170,52    |
| INV-703 | 710153,75 | 8813513,13 | 236°35'44,03" | 384,79    | INM-39  | 704015,80 | 8808140,42 | 69°38'36,60"  | 233,06    |
| INV-704 | 709832,52 | 8813301,28 | 234°41'28,79" | 245,30    | INM-40  | 704234,31 | 8808221,49 | 346°19'20,02" | 101,67    |
| INV-705 | 709632,34 | 8813159,50 | 238°53'8,43"  | 228,29    | INM-41  | 704210,27 | 8808320,28 | 18°09'25,00"  | 154,19    |
| INV-706 | 709436,89 | 8813041,53 | 218°21'6,97"  | 904,73    | INM-42  | 704258,32 | 8808466,79 | 36°18'35,78"  | 217,30    |
| INV-707 | 708875,51 | 8812332,03 | 212°34'1,02"  | 103,53    | INM-43  | 704387,00 | 8808641,90 | 104°13'27,11" | 412,25    |
| INV-708 | 708819,79 | 8812244,78 | 129°38'36,70" | 72,95     | INM-44  | 704765,61 | 8808540,58 | 59°03'44,64"  | 215,21    |
| INV-709 | 708875,96 | 8812198,24 | 134°25'28,04" | 29,73     | INM-45  | 704971,20 | 8808651,22 | 34°37'42,62"  | 1005,21   |
| INV-710 | 708897,19 | 8812177,43 | 132°18'54,09" | 60,70     | INM-46  | 705542,41 | 8809478,36 | 352°12'54,54" | 1249,94   |
| INV-711 | 708942,07 | 8812136,57 | 118°46'21,15" | 8,90      | INM-47  | 705373,09 | 8810716,78 | 0°12'4,30"    | 1452,03   |
| INV-712 | 708949,87 | 8812132,29 | 159°34'50,20" | 191,32    | INM-48  | 705378,19 | 8811668,80 | 90°45'12,81"  | 311,79    |
| INV-713 | 709016,62 | 8811952,99 | 240°16'58,59" | 83,22     | INM-49  | 705689,95 | 8812164,70 | 90°45'12,79"  | 344,10    |
| INV-714 | 708944,35 | 8811911,74 | 215°42'25,39" | 48,39     | INM-50  | 706034,02 | 8812160,17 | 0°14'54,77"   | 1019,59   |
| INV-715 | 708916,11 | 8811872,44 | 208°09'41,29" | 82,98     | INM-51  | 706038,45 | 8811797,75 | 359°40'23,73" | 506,04    |
| INV-716 | 708876,94 | 8811799,28 | 150°37'36,25" | 28,85     | INM-52  | 706035,57 | 8811685,78 | 359°40'23,70" | 233,67    |
| INV-717 | 708871,62 | 8811770,92 | 191°29'35,45" | 136,23    | INM-53  | 706022,33 | 8816019,41 | 359°40'23,71" | 1560,44   |
| INV-718 | 708846,47 | 8811647,23 | 203°58'35,36" | 38,94     | INM-54  | 706013,48 | 8817579,83 | 70°06'19,28"  | 3108,83   |

ÁREA (m²) : 32.188.202,31  
 ÁREA (ha) : 3.218,82  
 PERÍMETRO (m) : 34.563,98

Todos os direitos relativos a estes projetos/documentos são reservados à PCL, sendo terminantemente proibida a reprodução total ou parcial dos elementos neles contidos, assim como também proibida a sua utilização/aplicação, total ou parcial, por outra pessoa física ou jurídica diversa da contratante, bem como o seu uso para a execução de obra em lugar diverso do especificado em contrato. A violação dos direitos de Direitos Autorais, Leis nº 9.610/98 e nº 5.194/66, é crime previsto no Código Penal (Decreto Lei nº 2.848 de 07/12/1940).

**CODISE**  
 COMPANHIA DE DESENVOLVIMENTO  
 ECONÔMICO DE SERGIPE

Av. Heráclito G. Rollemberg, S/N -  
 Distrito Industrial de Aracaju - SE  
 CEP 49030-640 Aracaju - SE  
 FONE: (0XX79) 218-1000 FAX:  
 (0XX79) 249-2679  
<http://www.prodase.com.br/codise>  
 codise@codise.se.gov.br

|                      |                                                            |
|----------------------|------------------------------------------------------------|
| PROPRIETÁRIO(S):     | CODISE - COMPANHIA DE DESENVOLVIMENTO ECONÔMICO DE SERGIPE |
| AUTOR(S) DO PROJETO: | JOSÉ NATANAEL SANTOS FREIRE<br>27179831205E                |
| RESP. TÉCNICO(S):    | JOSÉ NATANAEL SANTOS FREIRE<br>27179831205E                |

**INVENTO**  
 GEOSOLUÇÕES

**PCL**  
 Projetos e Consultoria Ltda.  
 Uma empresa com responsabilidade socioambiental

**Centro de Soluções em  
 Arquitetura e Engenharia**  
[www.pcl.com.br](http://www.pcl.com.br)


**Eng. Aroldo Franca**  
[aroldo@pcl.com.br](mailto:aroldo@pcl.com.br)  
 CREA - 2701842140

Av. Augusto Maynard, 180 - São José - Aracaju - Sergipe - CEP: 49.015-380  
 Tel.: + 55 (79) 3226-4200 Fax: + 55 (79) 3226-4206  
[www.pcl.com.br](http://www.pcl.com.br) - [pcl@pcl.com.br](mailto:pcl@pcl.com.br)

PROJETO TOPOGRÁFICO  
 LEVANTAMENTO PLANIMÉTRICO GEORREFERENCIADO  
 COMPLEXO INDUSTRIAL PORTUÁRIO - CIP - INSERIDO NO MUNICÍPIO DE MARUIM - SE

22/11/2019 1/20000 1/20000 01/01

FORMATO: A1 - 841/594

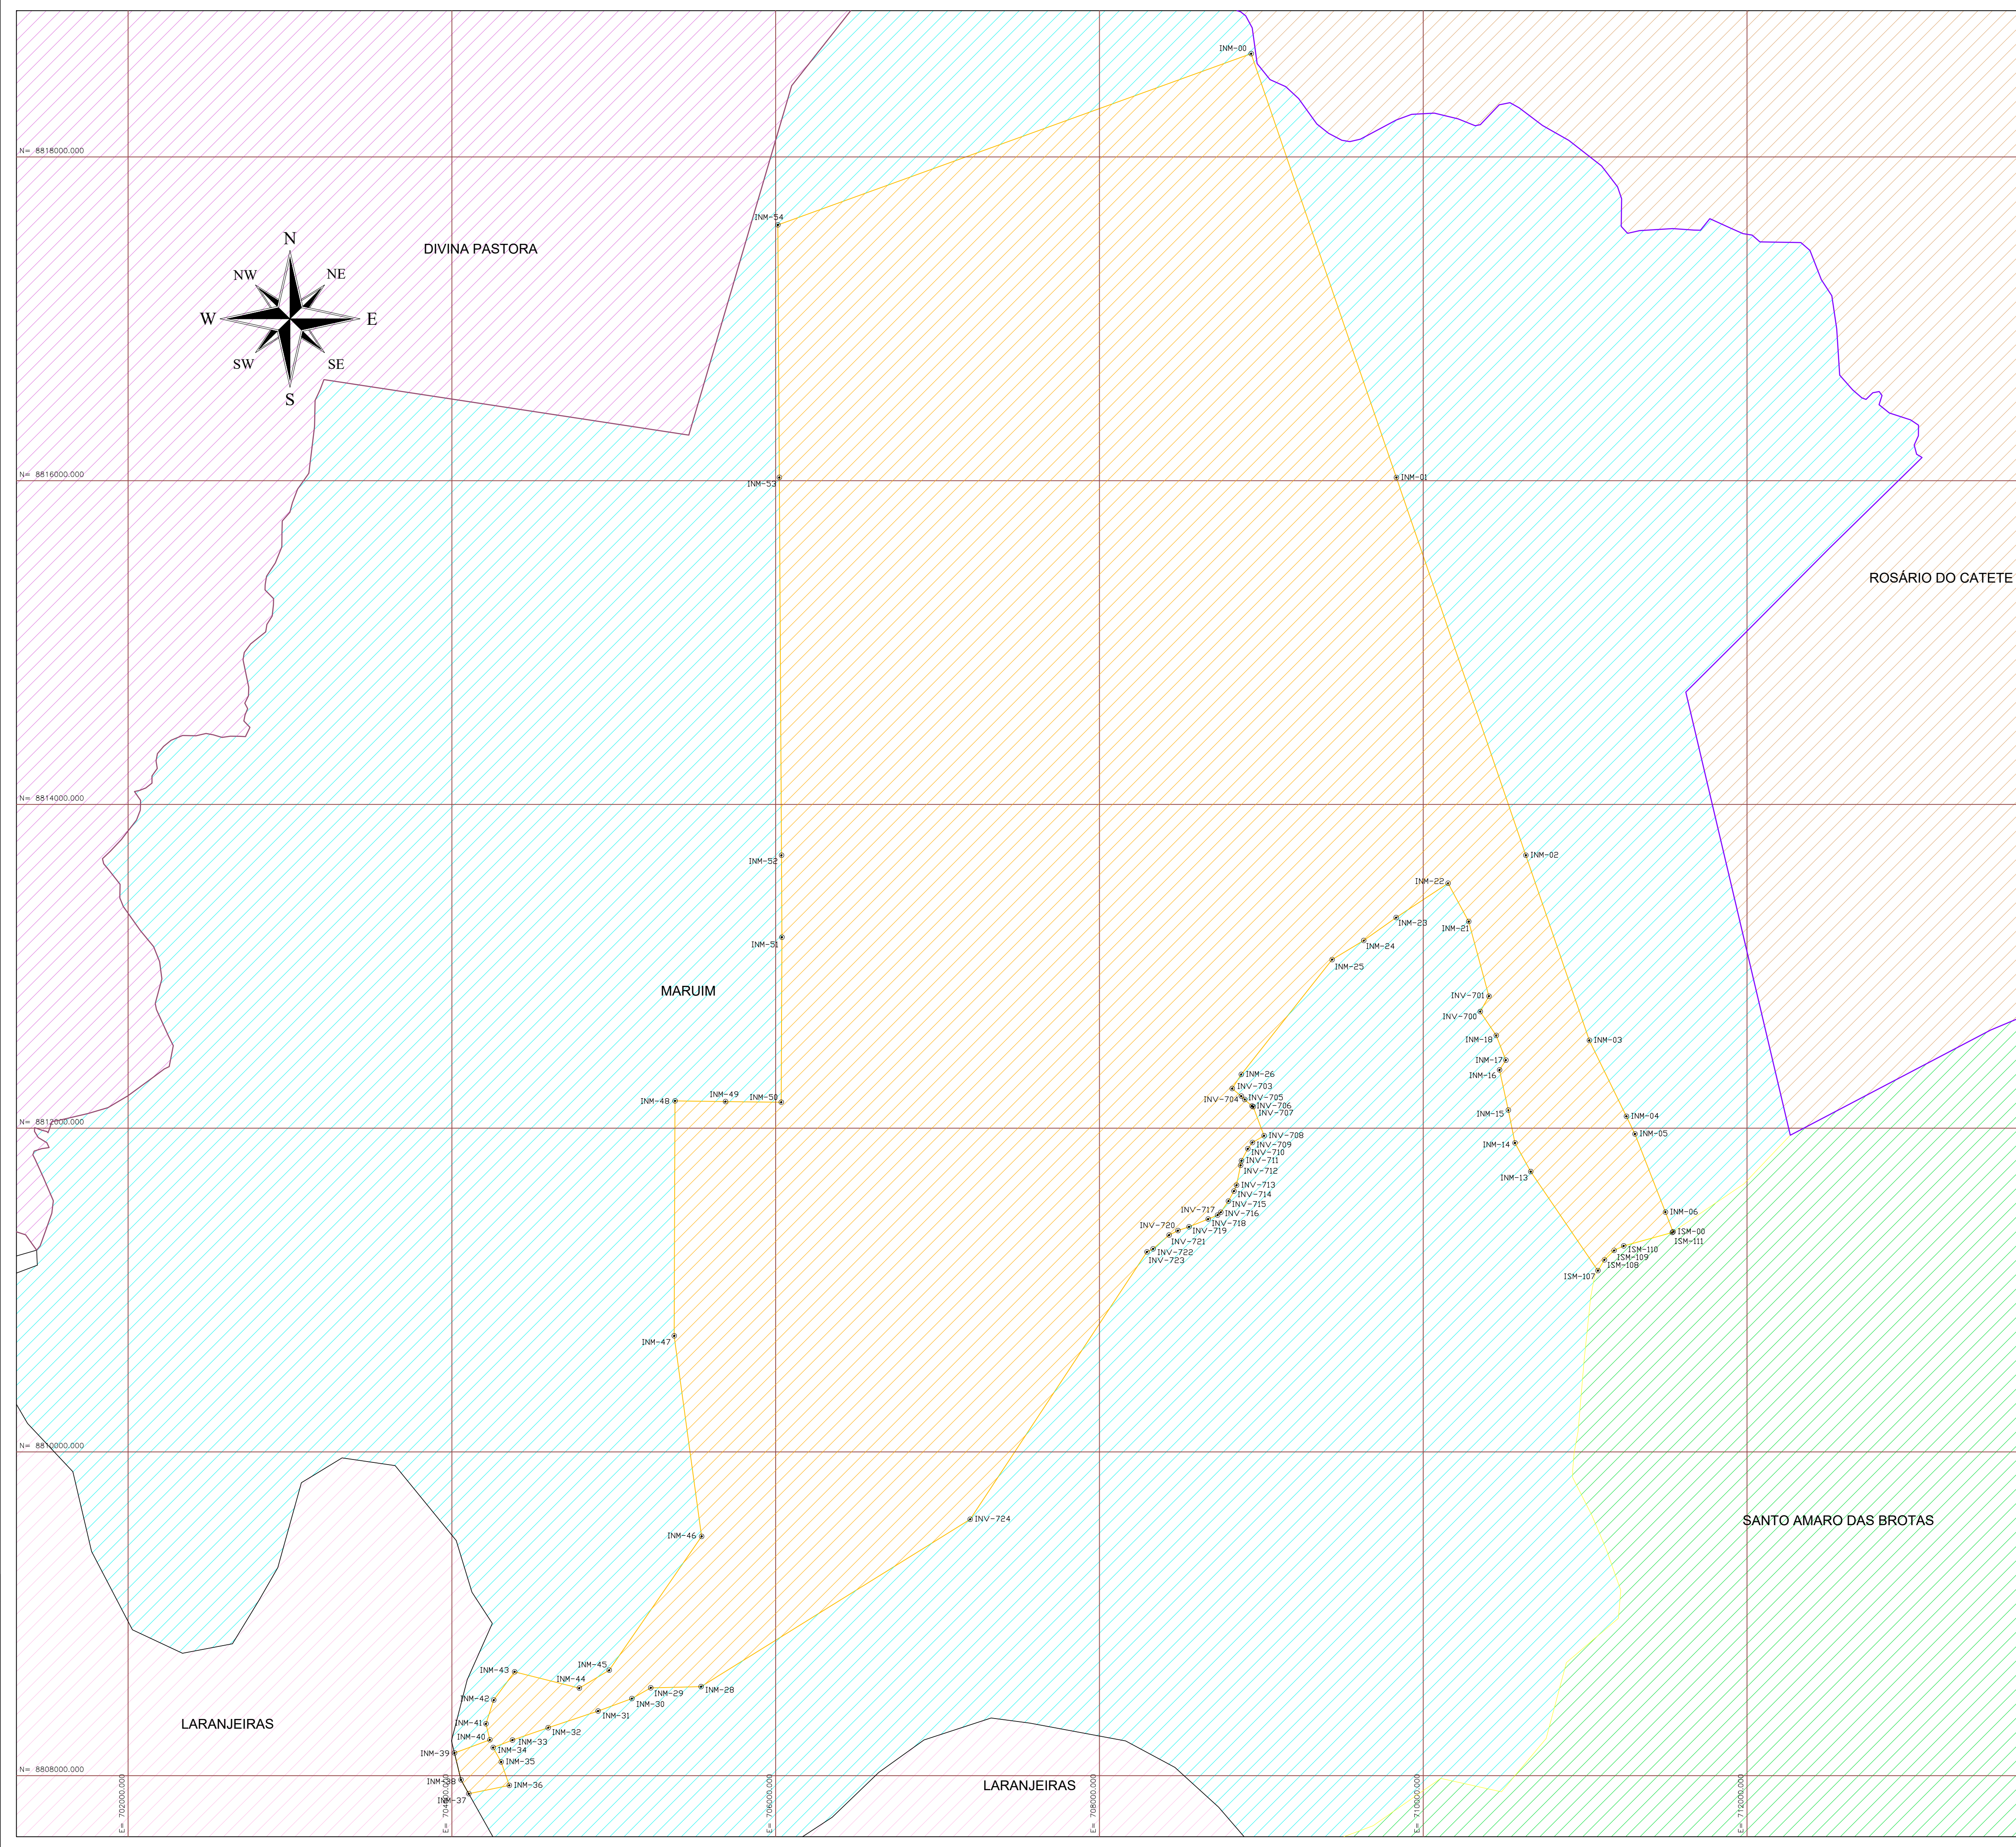

PRODUCED BY AN AUTODESK STUDENT VERSION

PRODUCED BY AN AUTODESK STUDENT VERSION

| CONFIGURAÇÃO P/ PLOTAGEM | Nº DA LINHA | Nº DA COLUNA | ESP. DA LINHA | DA COLUNA | DA LINHA | DA COLUNA |
|--------------------------|-------------|--------------|---------------|-----------|----------|-----------|
| 2                        | 7           | 0            | 10            |           |          |           |
| 3                        | 7           | 0            | 20            |           |          |           |
| 6                        | 7           | 0            | 15            |           |          |           |
| 7                        | 7           | 0            | 15            |           |          |           |
| 10                       | 1           | 0            | 30            |           |          |           |
| 17                       | 17          | 0            | 0,05          |           |          |           |
| 62                       | 7           | 0            | 70            |           |          |           |
| 102                      | 102         | 0            | 20            |           |          |           |
| 213                      | 213         | 0            | 0,05          |           |          |           |
| 102                      | 102         | 0            | 0,05          |           |          |           |
| 123                      | 123         | 0            | 0,05          |           |          |           |
| 254                      | 254         | 0            | 10            |           |          |           |